


RZUT POMIESZCZENIA WĘZEL CIEPLNY

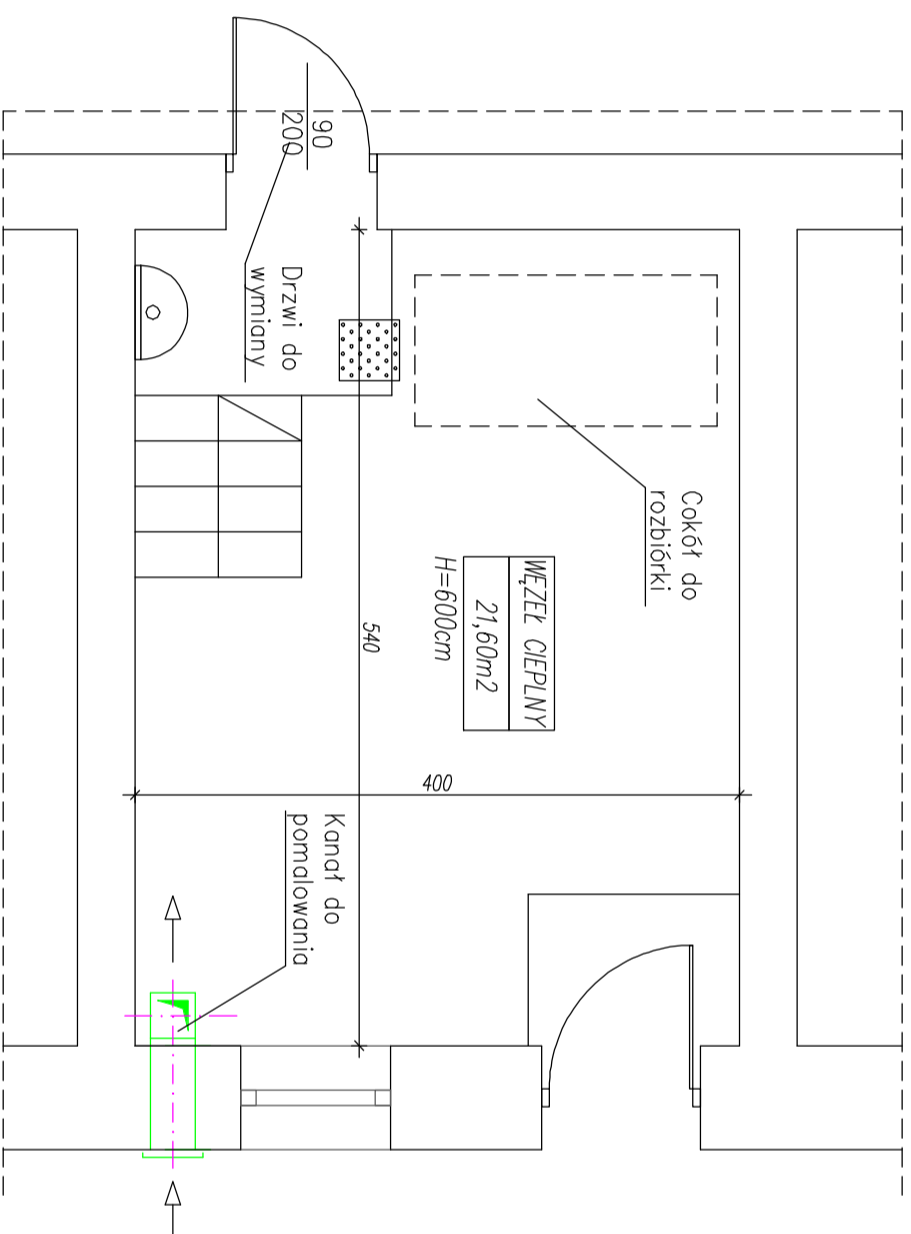

RS EKORS Inżynieria Środowiska
Roman Salach
62-070 Dmęża, ul. Sosnowa 21
tel. 601 79 94 94
e-mail: ipr.salach@ghet.pl

Projektował :
mgr inż. Roman Salach

Nr upr. :
WK/P/0300
PWOS/08

Podpis :
Sprawdził :

Opracował :
Inż. Agata Steinke

Data oprac. : 03.2016
Branża : BUDOWLANA
Etap : PB

Treść opracowania :
**PROJEKT
WĘZEL CIEPLNY**

Investor :
Miasto Poznań

XXV LO im. Generałowej Jadwigi Zamoyskiej
60-655 Poznań, ul. Widna 1

Obiekt :
XXV LO im. Generałowej Jadwigi Zamoyskiej
60-655 Poznań, ul. Widna 1

Treść rysunku :
RZUT POMIESZCZENIA

Skala : 1 : 50
Nr rys. : **O 1**
Wyd. : 01
Nr str. proj. :